


Схема движения МГН по территории

Приложение № 2

План (схема) охраны объекта (территории) с указанием контрольно - пропускных пунктов, постов охраны, инженерно-технических средств охраны

Y=1330830
X=371150

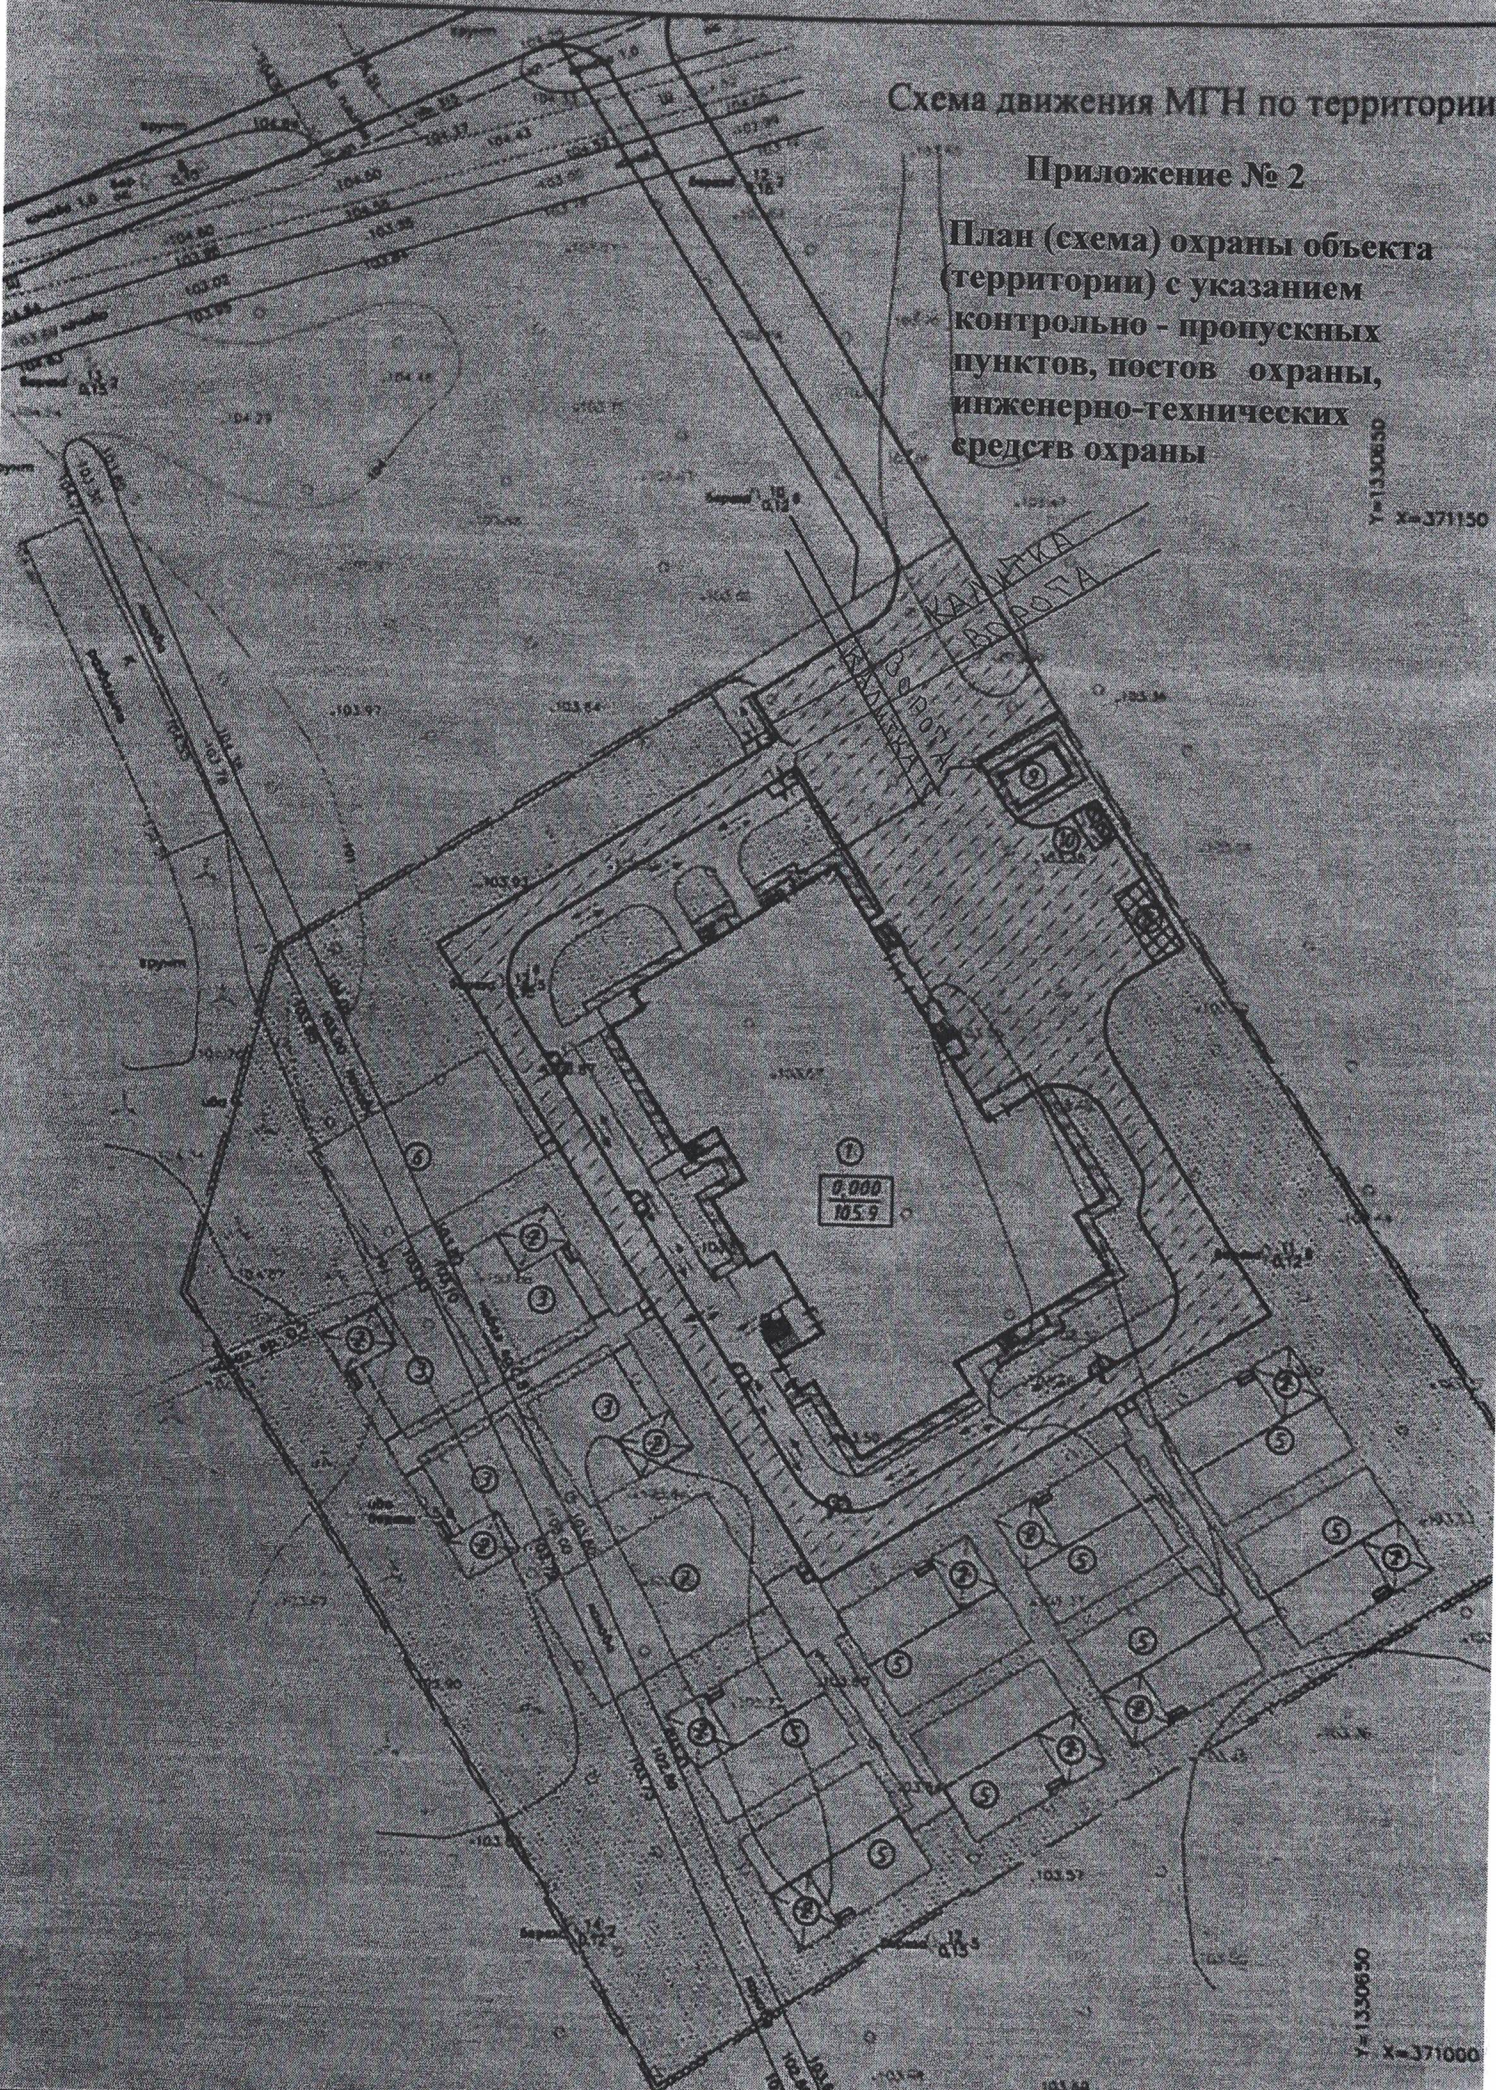

Y=1330830
X=371000